

CONDO 314-414

COMPLEXE

L'ADRESSE

SUR LE FLEUVE SEC

LE QUARTIER

L'ADRESSE SUR LE FLEUVE SEC



CALCUL COMPARATIF		
UNITÉS	PRIX PRIX + TAXES APPLICABLES	FRAIS DE CONDO
	\$	\$
	\$	\$
	\$	\$

3^e et 4^e / CONDOS 314 - 414



SUPERFICIE CONDO :	1074 pi²
SUPERFICIE TERRASSE :	53 pi²
SUPERFICIE TOTALE :	1127 pi²

Étage:

NOTES

Prix : \$



* + TAXES APPLICABLES

STATIONNEMENT SUPPLÉMENTAIRE:		
Extérieur:	00 000	\$*
Intérieur	00 000	\$*
Intérieur tandem:	00 000	\$*
Frais condos :		\$
	MENSUEL	
ALLOCATIONS INCLUSES :		
Couvre sol :		\$
Armoires :		\$
Acc. plomberie :		\$
Autres :		\$

Courtier:

Téléphone:

Courriel:

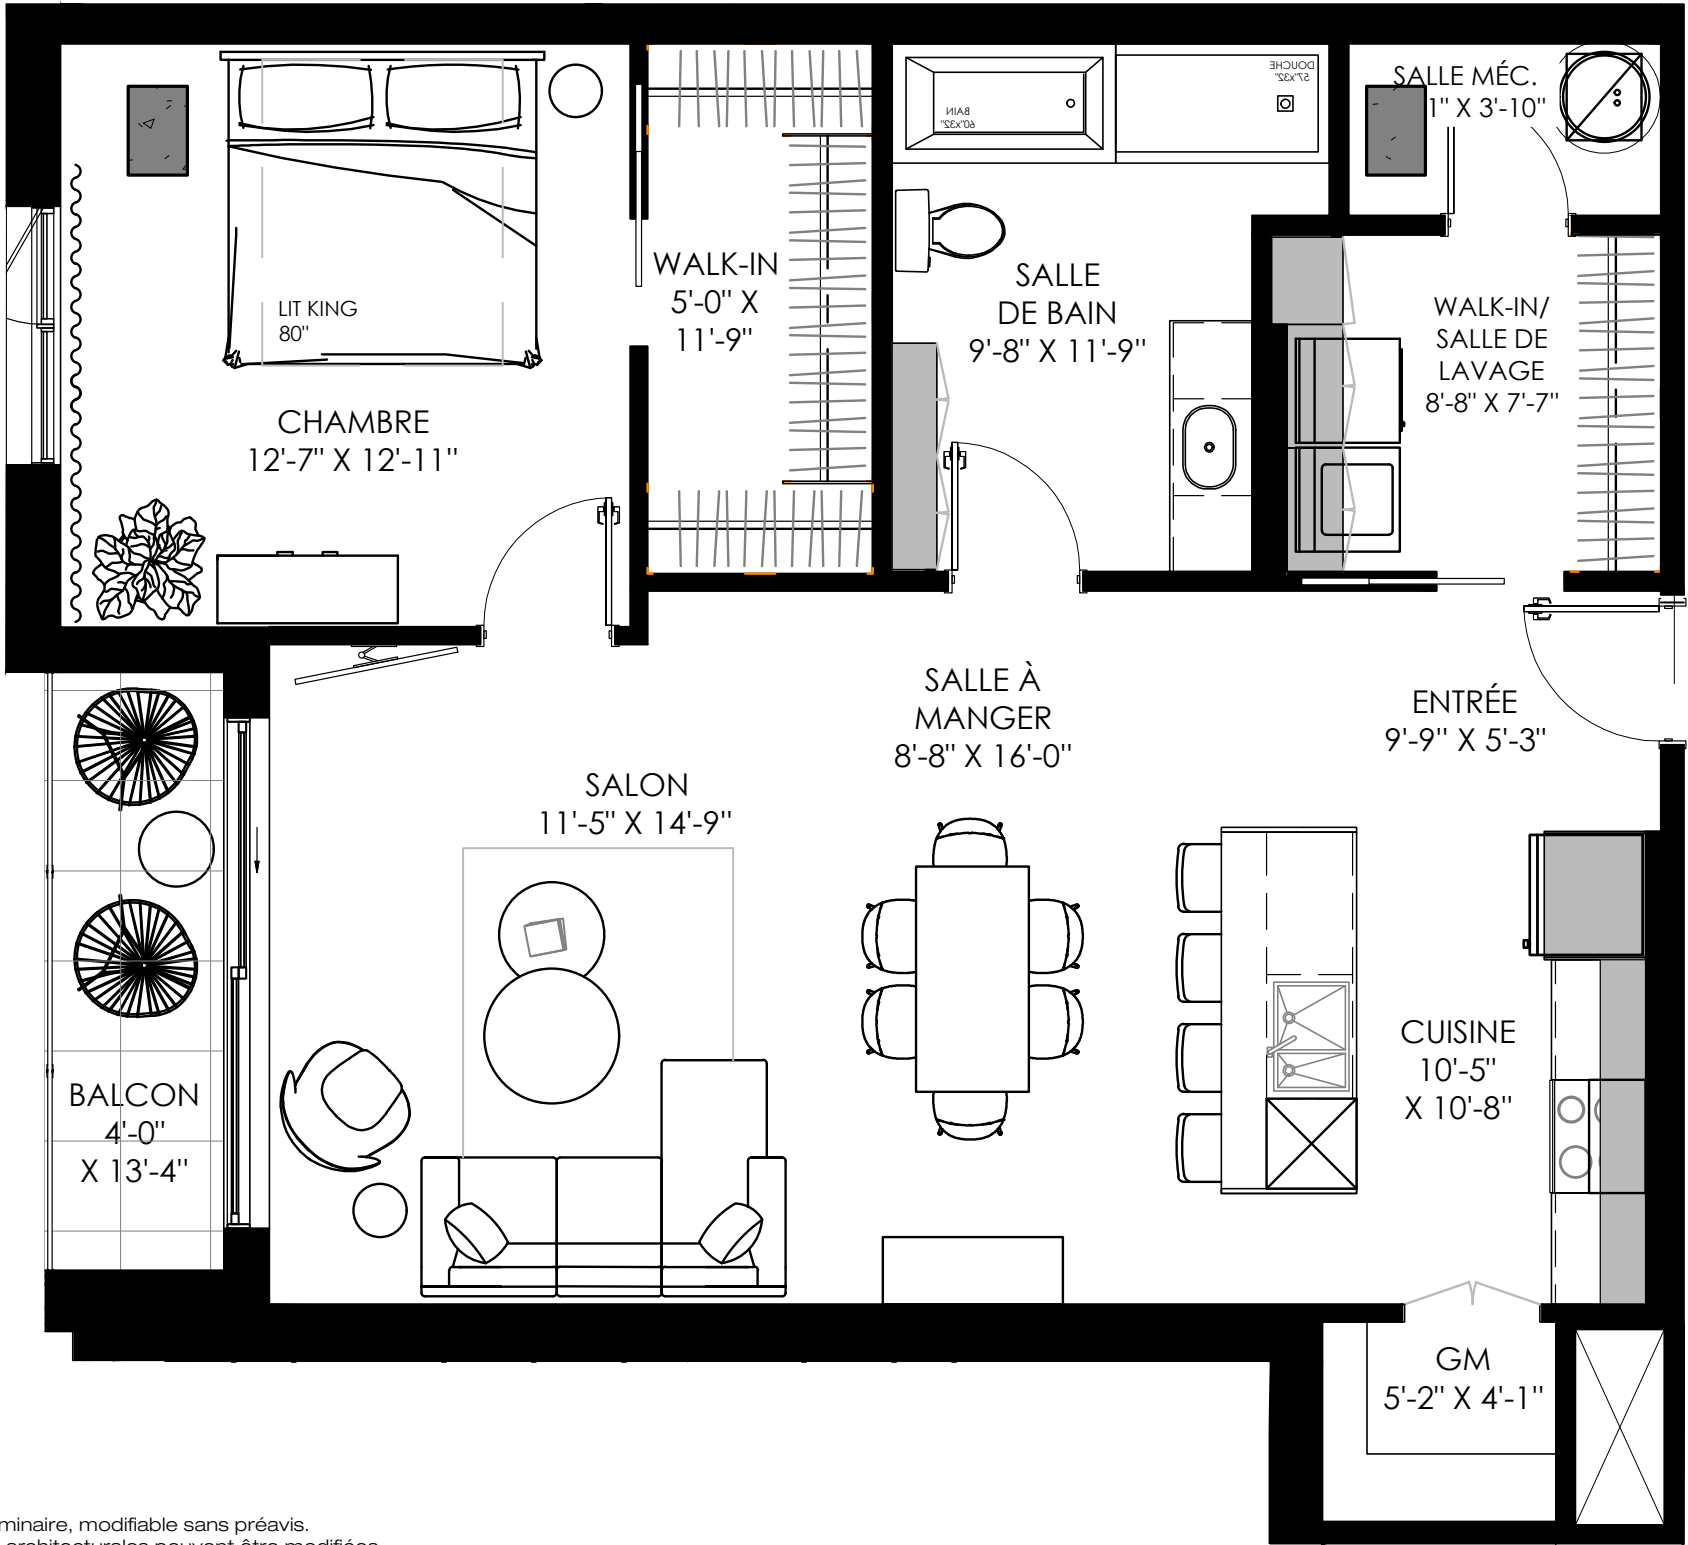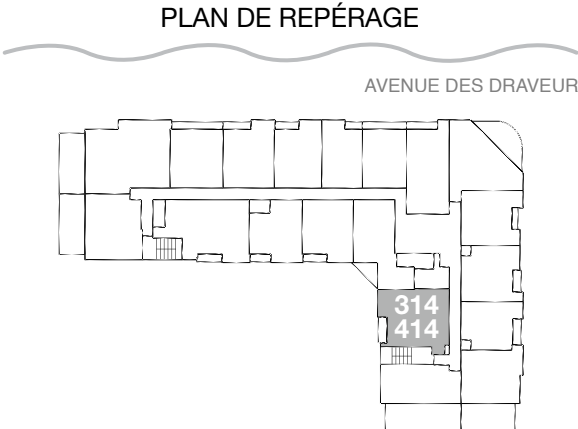

Superficie définitive avec le certificat de l'arpenteur. Plan préliminaire, modifiable sans préavis.
Superficie à titre indicatif seulement. Toutes les spécifications architecturales peuvent être modifiées.