


COMPLEXE
L'ADRESSE
SUR LE FLEUVE SEC

LE
QUARTIER:
L'ADRESSE SUR LE FLEUVE ■ SEC

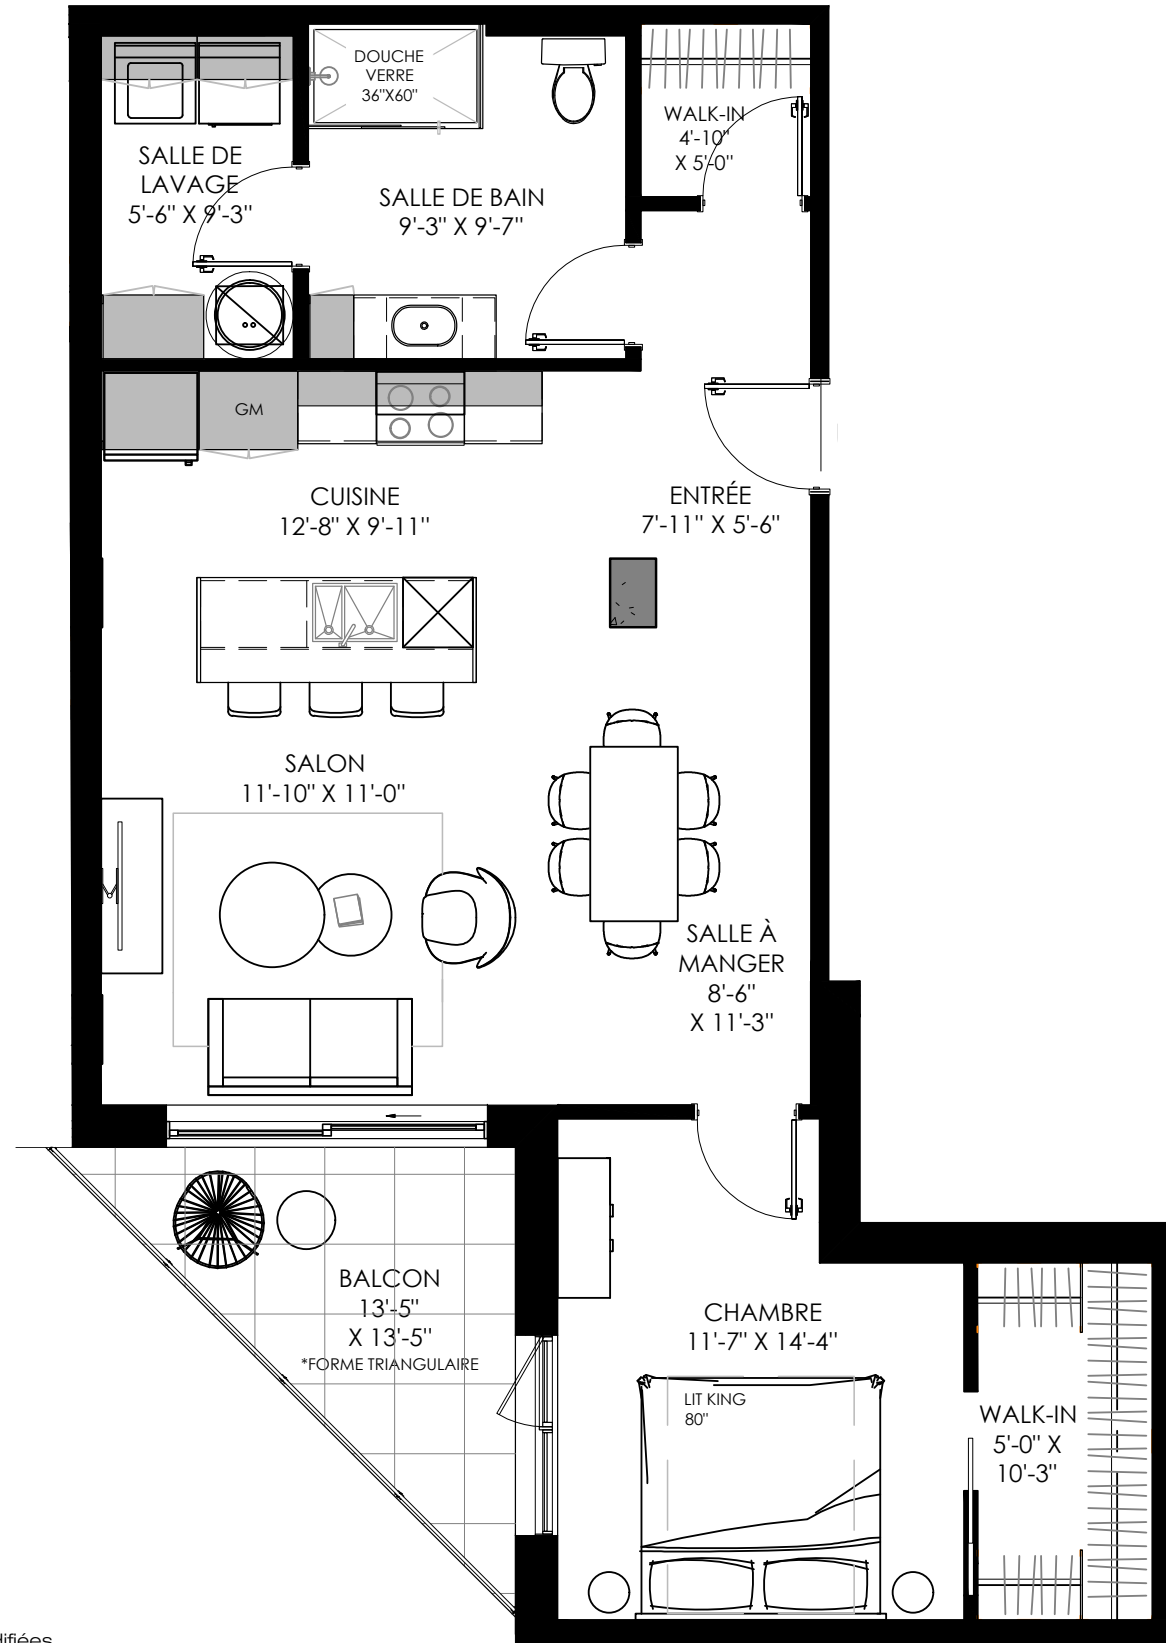

CALCUL COMPARATIF		
UNITÉS	PRIX PRIX + TAXES APPLICABLES	FRAIS DE CONDO
	\$	\$
	\$	\$
	\$	\$



Étage:

NOTES


Prix :		\$
---------------	--	----

* + TAXES APPLICABLES

STATIONNEMENT SUPPLÉMENTAIRE:		
Extérieur:	00 000	\$*
Intérieur	00 000	\$*
Intérieur tandem:	00 000	\$*
Frais condos :		\$
	MENSUEL	
ALLOCATIONS INCLUSES :		
Couvre sol :		\$
Armoires :		\$
Acc. plomberie :		\$
Autres :		\$

Courtier:
Téléphone:
Courriel:

PLAN DE REPÉRAGE

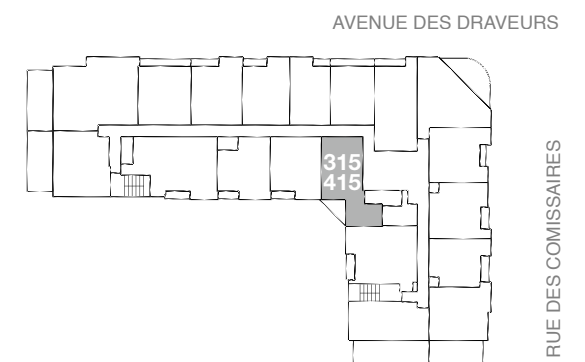

Superficie définitive avec le certificat de l'arpenteur. Plan préliminaire, modifiable sans préavis.
Superficie à titre indicatif seulement. Toutes les spécifications architecturales peuvent être modifiées.

COMPLEXE L'ADRESSE SUR LE FLEUVE

—

3^e et 4^e ELAGE

CONDO 315-415

AV DES DRAVEURS 1005
TROIS-RIVIÈRES

08 MAI 2025