


# CONDO 318-418



LE QUARTIER:  
L'ADRESSE SUR LE FLEUVE SEC

CALCUL COMPARATIF			
UNITÉS	PRIX PRIX + TAXES APPLICABLES	FRAIS DE CONDO	
		\$	\$
		\$	\$
		\$	\$

3<sup>e</sup> et 4<sup>e</sup> / CONDOS 318 - 418

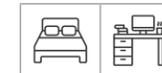

SUPERFICIE CONDO :	1287 pi <sup>2</sup>
SUPERFICIE TERRASSE :	44 pi <sup>2</sup>
<b>SUPERFICIE TOTALE :</b>	<b>1331 pi<sup>2</sup></b>

Étage:

NOTES

**Prix :** \$

\* + TAXES APPLICABLES

STATIONNEMENT SUPPLÉMENTAIRE:



Extérieur:	00 000	\$*
Intérieur	00 000	\$*
Intérieur tandem:	00 000	\$*
Frais condos :		\$
	MENSUEL	

ALLOCATIONS INCLUSES :

Couvre sol :	\$
Armoires :	\$
Acc. plomberie :	\$
Autres :	\$

Courtier: \_\_\_\_\_  
 Téléphone: \_\_\_\_\_  
 Courriel: \_\_\_\_\_

PLAN DE REPÉRAGE

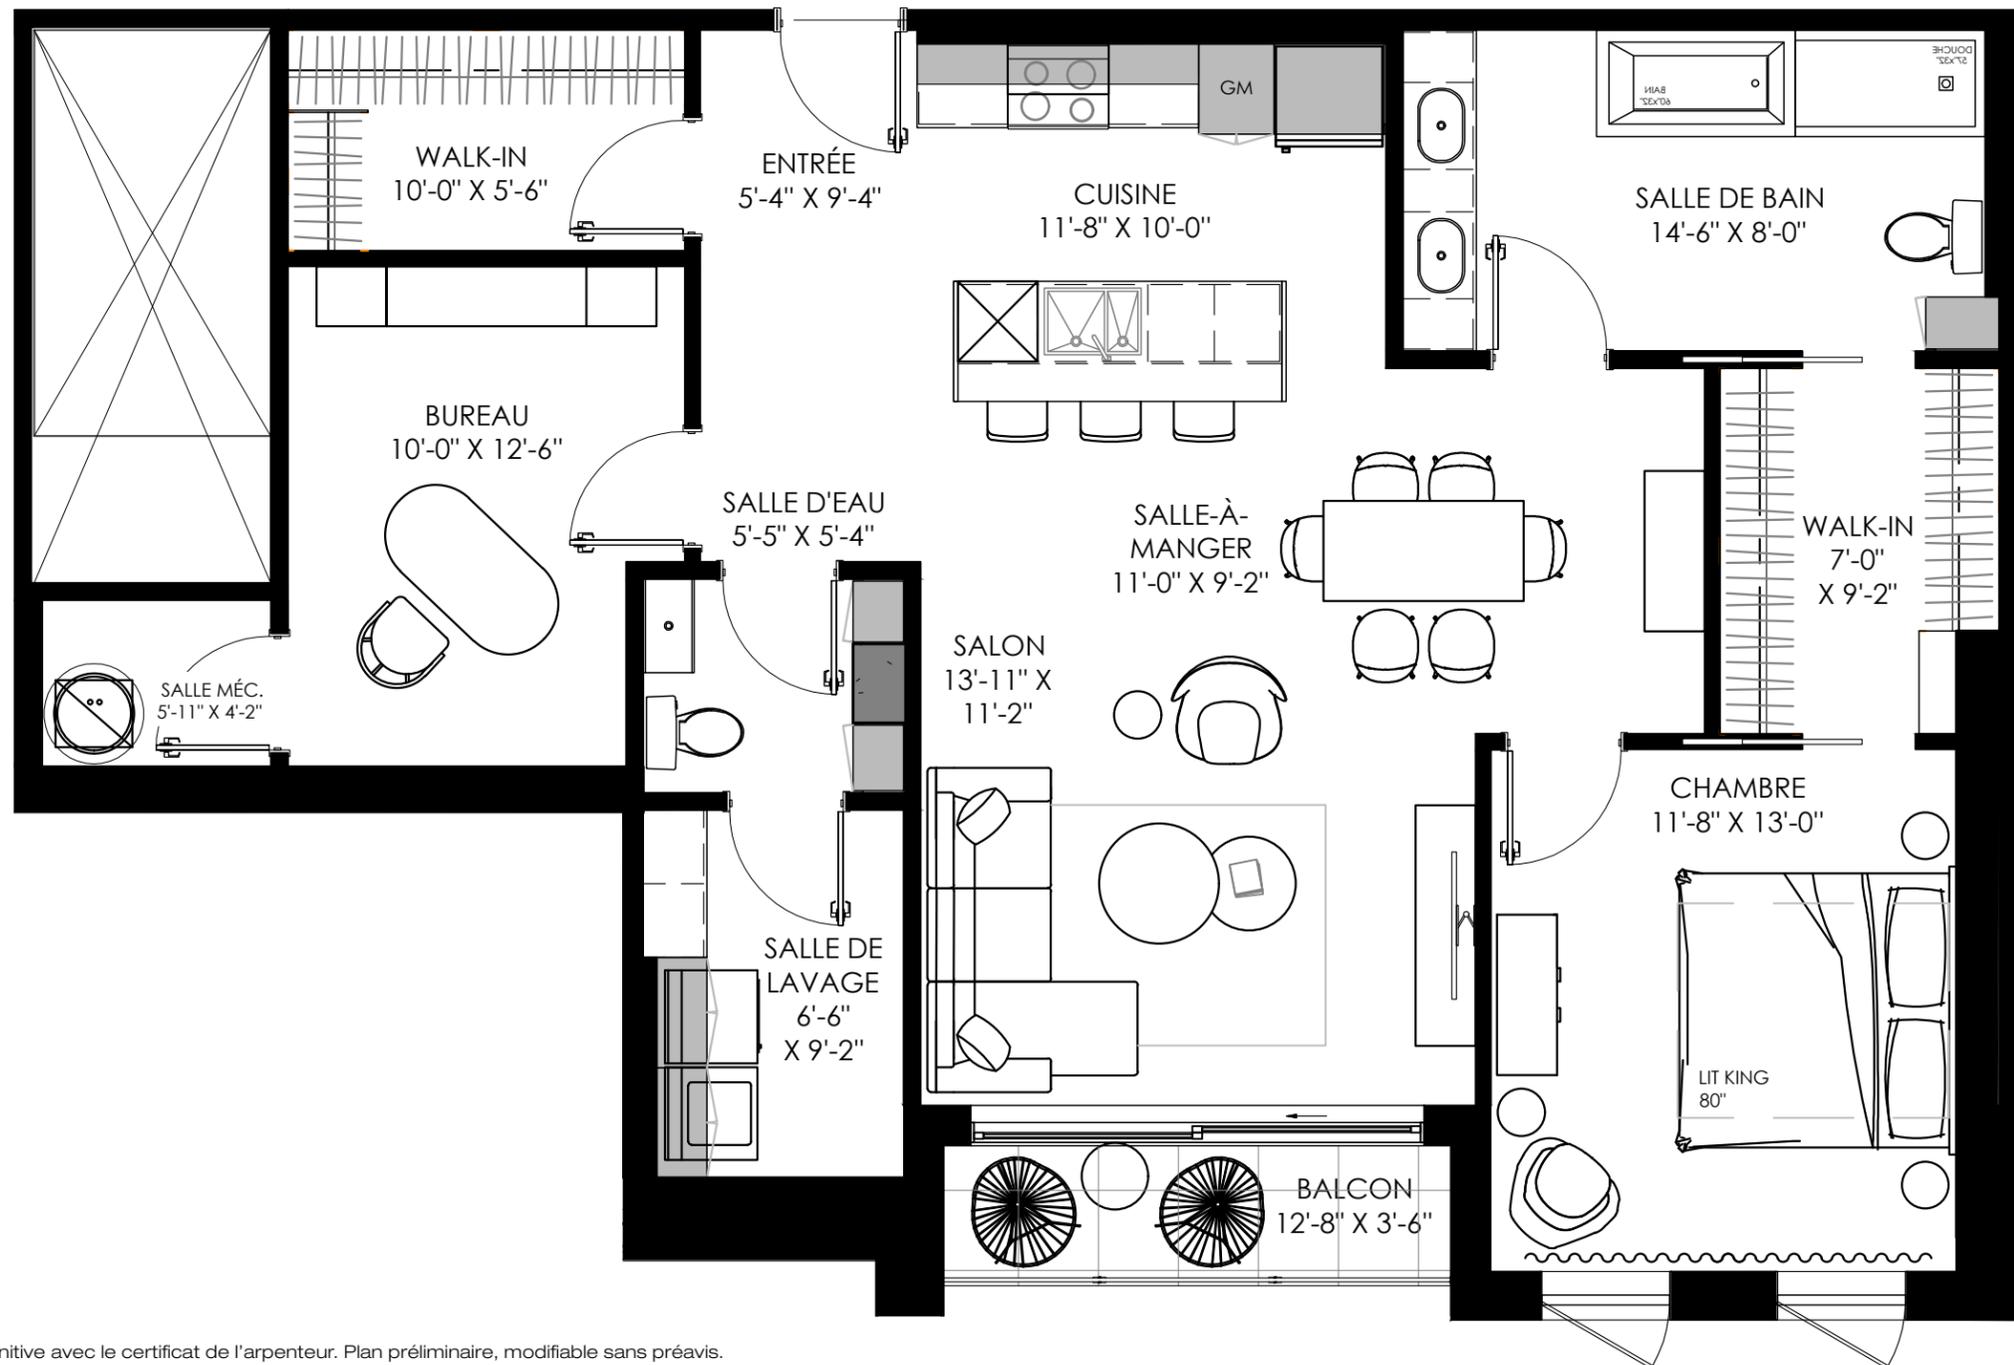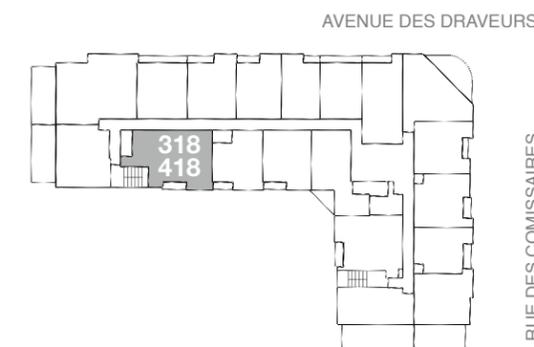

Superficie définitive avec le certificat de l'arpenteur. Plan préliminaire, modifiable sans préavis.  
 Superficie à titre indicatif seulement. Toutes les spécifications architecturales peuvent être modifiées.

COMPLEXE L'ADRESSE SUR LE FLEUVE

1 C.C.

3<sup>e</sup> et 4<sup>e</sup> ÉTAGE

CONDO 318-418

AV DES DRAVEURS 1005 TROIS-RIVIÈRES