


CONDO 419



LE QUARTIER:
L'ADRESSE SUR LE FLEUVE SEC

CALCUL COMPARATIF			
UNITÉS	PRIX <small>PRIX + TAXES APPLICABLES</small>	FRAIS DE CONDO	
		\$	\$
		\$	\$
		\$	\$

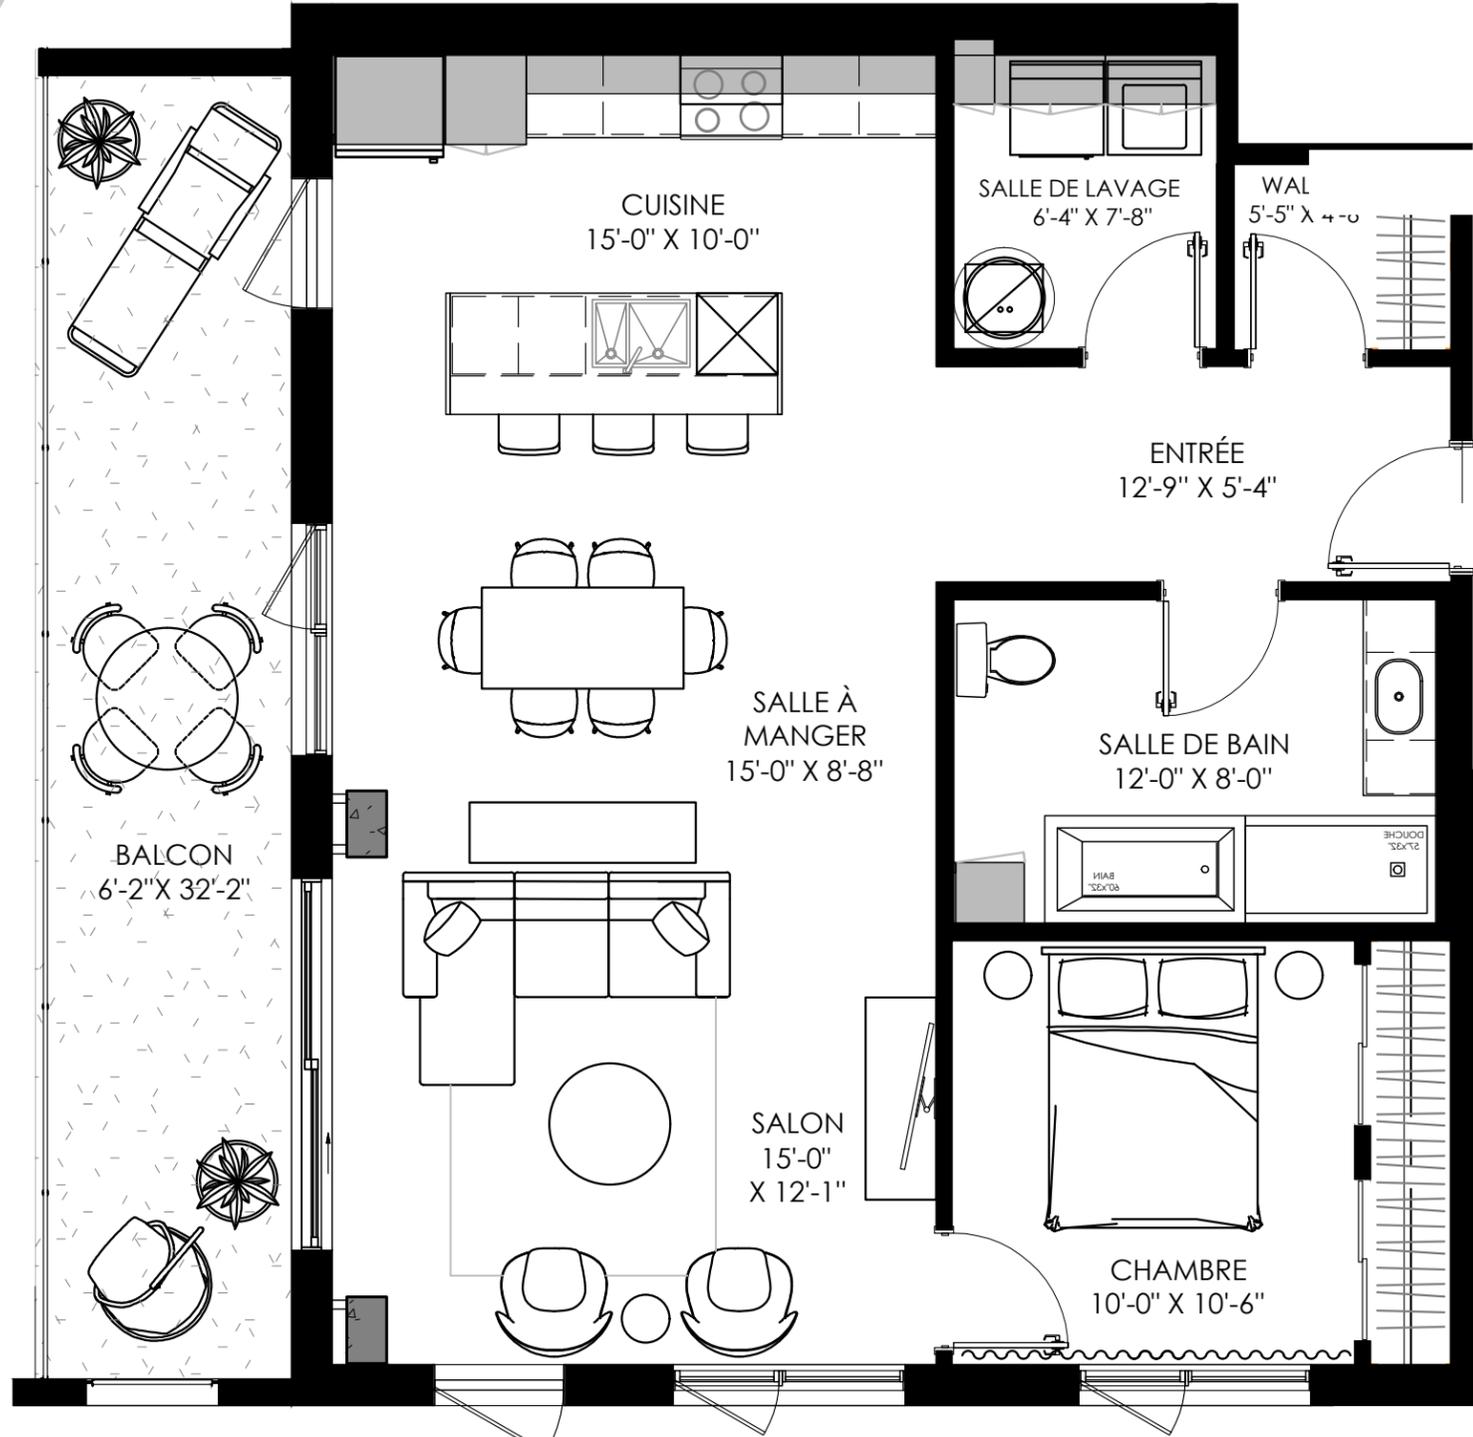

4^e / CONDOS 419



SUPERFICIE CONDO :	991 pi ²
SUPERFICIE TERRASSE :	210 pi ²
SUPERFICIE TOTALE :	1201 pi ²

Étage: _____


NOTES

Prix : _____ \$
* + TAXES APPLICABLES

STATIONNEMENT SUPPLÉMENTAIRE:		
Extérieur:	00 000	\$*
Intérieur	00 000	\$*
Intérieur tandem:	00 000	\$*
Frais condos :		\$
	MENSUEL	

ALLOCATIONS INCLUSES :		
Couvre sol :		\$
Armoires :		\$
Acc. plomberie :		\$
Autres :		\$

Courtier: _____
 Téléphone: _____
 Courriel: _____

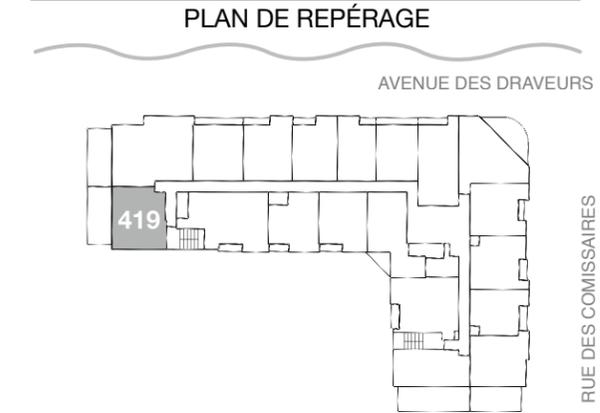

Superficie définitive avec le certificat de l'arpenteur. Plan préliminaire, modifiable sans préavis.
 Superficie à titre indicatif seulement. Toutes les spécifications architecturales peuvent être modifiées.