


LE
QUARTIER
L'ADRESSE SUR LE FLEUVE ■ SEC



CALCUL COMPARATIF		
UNITÉS	PRIX PRIX + TAXES APPLICABLES	FRAIS DE CONDO
	\$	\$
	\$	\$
	\$	\$

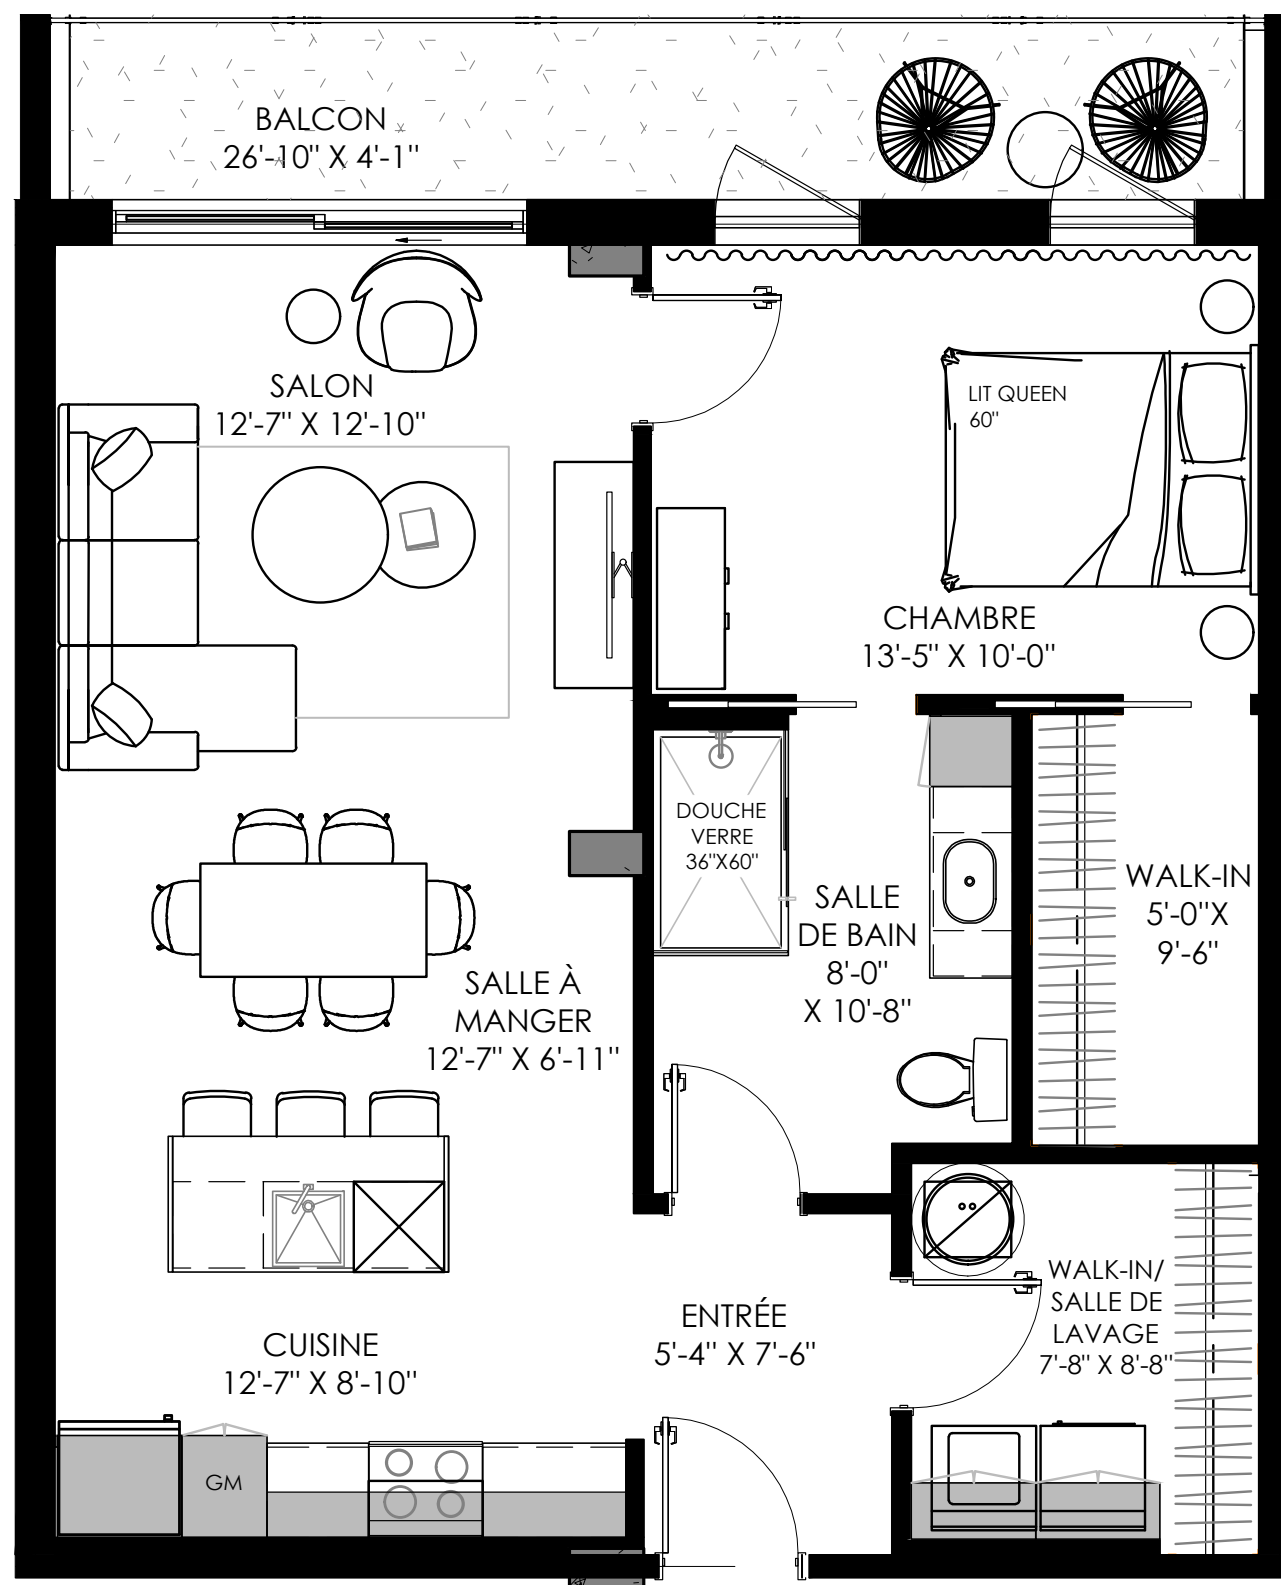

SUPERFICIE CONDO :	840 pi²
SUPERFICIE TERRASSE :	113 pi²
SUPERFICIE TOTALE :	953 pi²

Étage:

NOTES

Prix :		\$
---------------	--	----


* + TAXES APPLICABLES

STATIONNEMENT SUPPLÉMENTAIRE:		
Extérieur:	00 000	\$
Intérieur	00 000	\$
Intérieur tandem:	00 000	\$
Frais condos :		\$
	MENSUEL	

ALLOCATIONS INCLUSES :	
Couvre sol :	\$
Armoires :	\$
Acc. plomberie :	\$
Autres :	\$

Courtier:
Téléphone:
Courriel:

PLAN DE REPÉRAGE

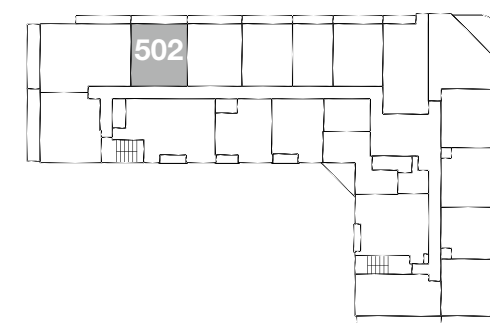

AVENUE DES DRAVEURS

RUE DES COMMISSAIRES

Superficie définitive avec le certificat de l'arpenteur. Plan préliminaire, modifiable sans préavis.
Superficie à titre indicatif seulement. Toutes les spécifications architecturales peuvent être modifiées.

COMPLEXE L'ADRESSE
SUR LE FLEUVE

100.

5 ÉTAGE

CONDO 502

AV DES DRAVEURS 1005
TROIS-RIVIÈRES

08 MAI 2025