


# CONDO 506



LE QUARTIER:  
L'ADRESSE SUR LE FLEUVE SEC

CALCUL COMPARATIF			
UNITÉS	PRIX <small>PRIX + TAXES APPLICABLES</small>	FRAIS DE CONDO	
		\$	\$
		\$	\$
		\$	\$

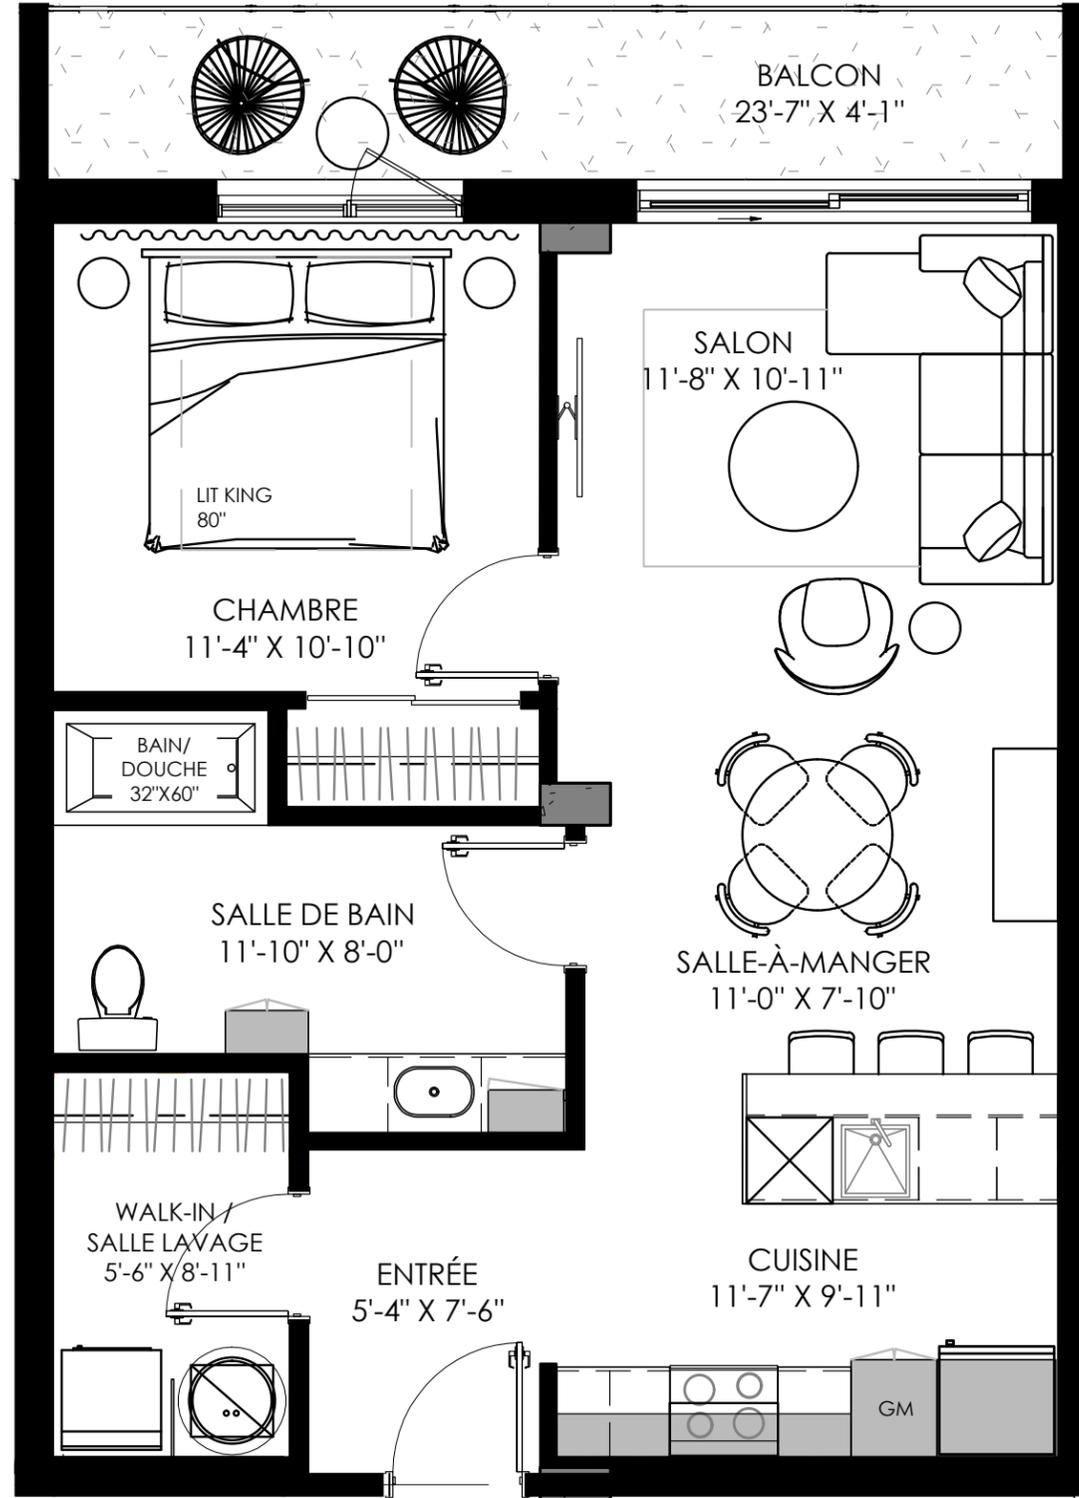

## 5<sup>e</sup> / CONDO 506



SUPERFICIE CONDO :	740 pi <sup>2</sup>
SUPERFICIE TERRASSE :	100 pi <sup>2</sup>
<b>SUPERFICIE TOTALE :</b>	<b>840 pi<sup>2</sup></b>

Étage:

### NOTES

**Prix :** \$

\* + TAXES APPLICABLES

#### STATIONNEMENT SUPPLÉMENTAIRE:


<b>Extérieur:</b>	00 000	\$*
<b>Intérieur</b>	00 000	\$*
<b>Intérieur tandem:</b>	00 000	\$*
<b>Frais condos :</b>		\$
	MENSUEL	

#### ALLOCATIONS INCLUSES :

<b>Couvre sol :</b>	\$
<b>Armoires :</b>	\$
<b>Acc. plomberie :</b>	\$
<b>Autres :</b>	\$

Courtier: \_\_\_\_\_  
 Téléphone: \_\_\_\_\_  
 Courriel: \_\_\_\_\_

#### PLAN DE REPÉRAGE

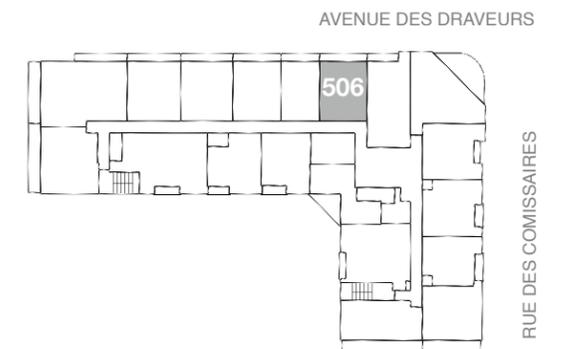

Superficie définitive avec le certificat de l'arpenteur. Plan préliminaire, modifiable sans préavis.  
 Superficie à titre indicatif seulement. Toutes les spécifications architecturales peuvent être modifiées.