

CONDO 511



LE QUARTIER:
L'ADRESSE SUR LE FLEUVE • SEC

CALCUL COMPARATIF			
UNITÉS	PRIX <small>PRIX + TAXES APPLICABLES</small>	FRAIS DE CONDO	
		\$	\$
		\$	\$
		\$	\$

5^e / CONDO 511



SUPERFICIE CONDO :	682 pi ²
SUPERFICIE TERRASSE :	61 pi ²
SUPERFICIE TOTALE :	743 pi ²

Étage:

NOTES

Prix :	\$
---------------	----



* + TAXES APPLICABLES

STATIONNEMENT SUPPLÉMENTAIRE:		
Extérieur:	00 000	\$*
Intérieur	00 000	\$*
Intérieur tandem:	00 000	\$*
Frais condos :		\$
	MENSUEL	

ALLOCATIONS INCLUSES :		
Couvre sol :		\$
Armoires :		\$
Acc. plomberie :		\$
Autres :		\$

Courtier: _____
 Téléphone: _____
 Courriel: _____

PLAN DE REPÉRAGE

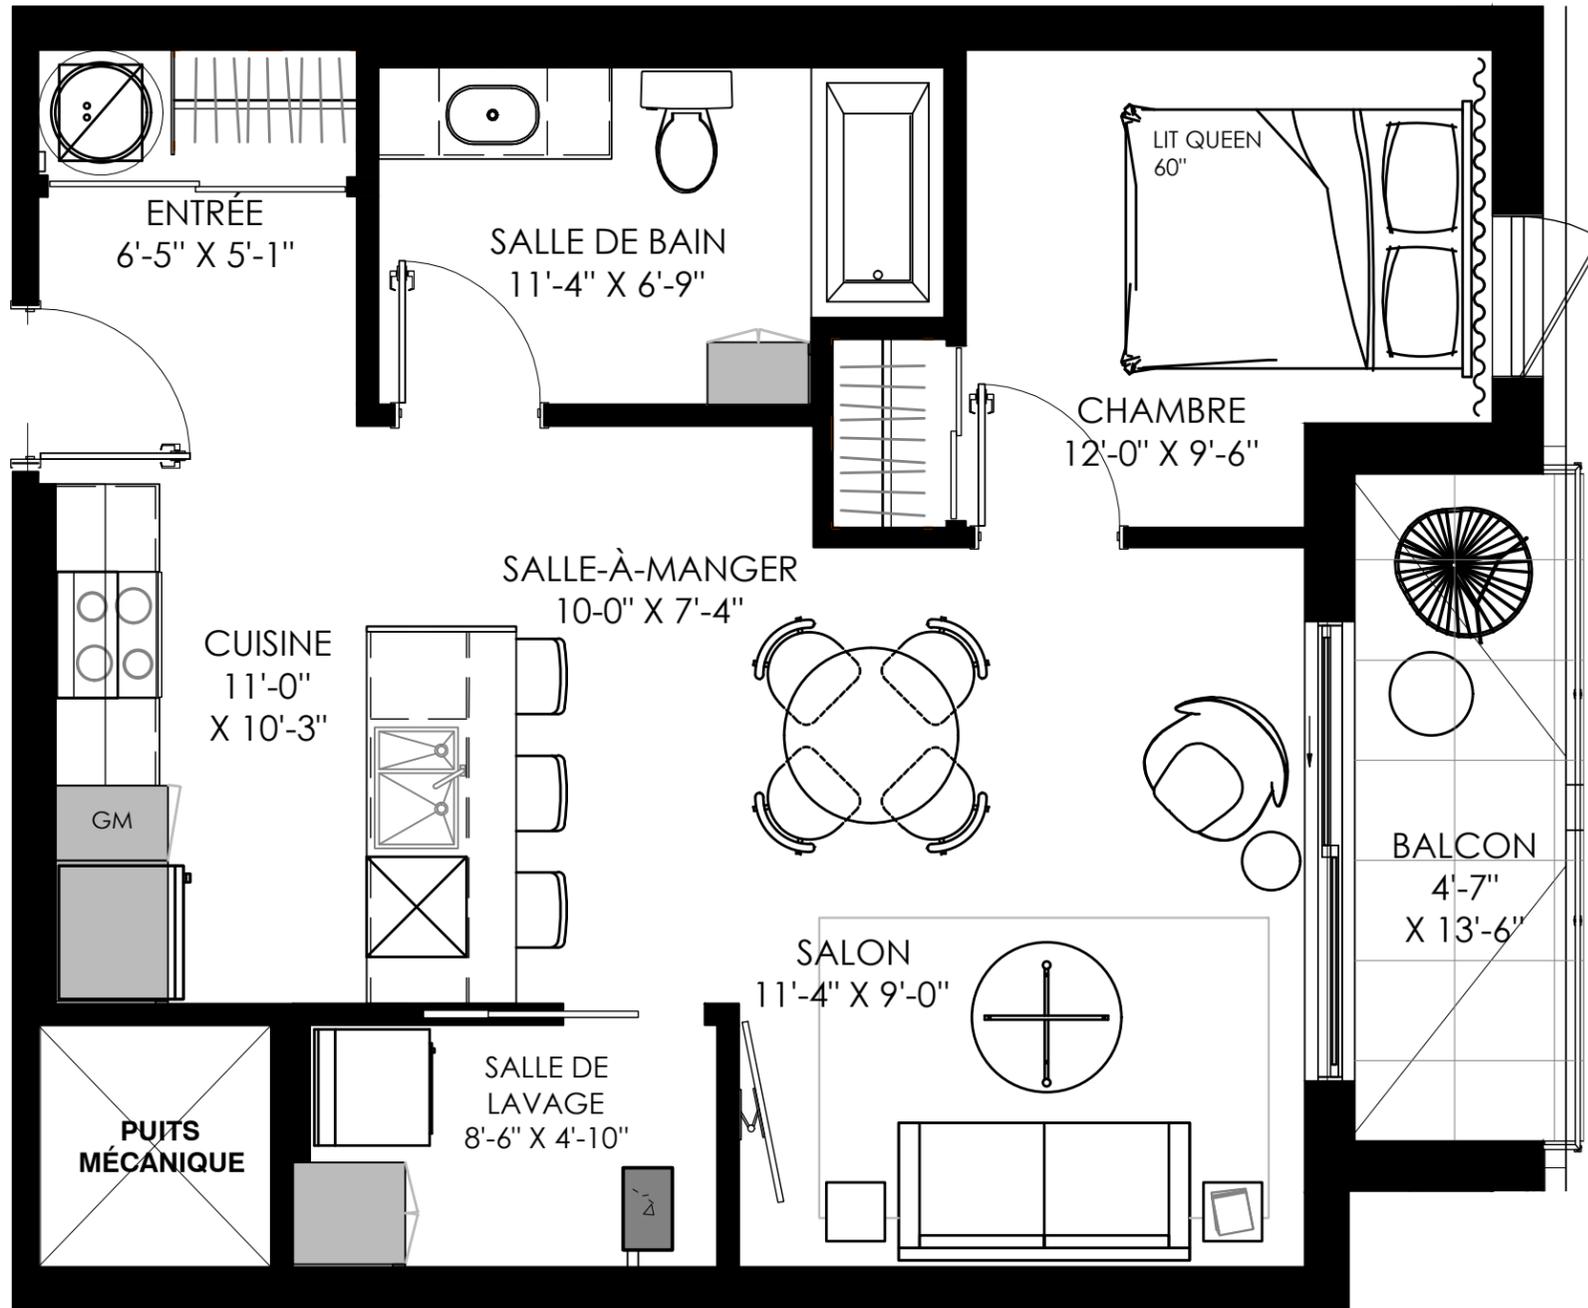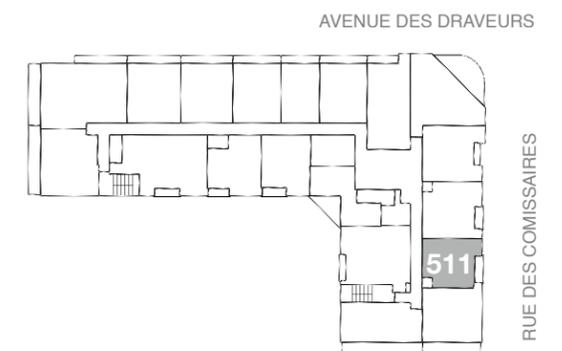

Superficie définitive avec le certificat de l'arpenteur. Plan préliminaire, modifiable sans préavis.
 Superficie à titre indicatif seulement. Toutes les spécifications architecturales peuvent être modifiées.