


CONDO 517

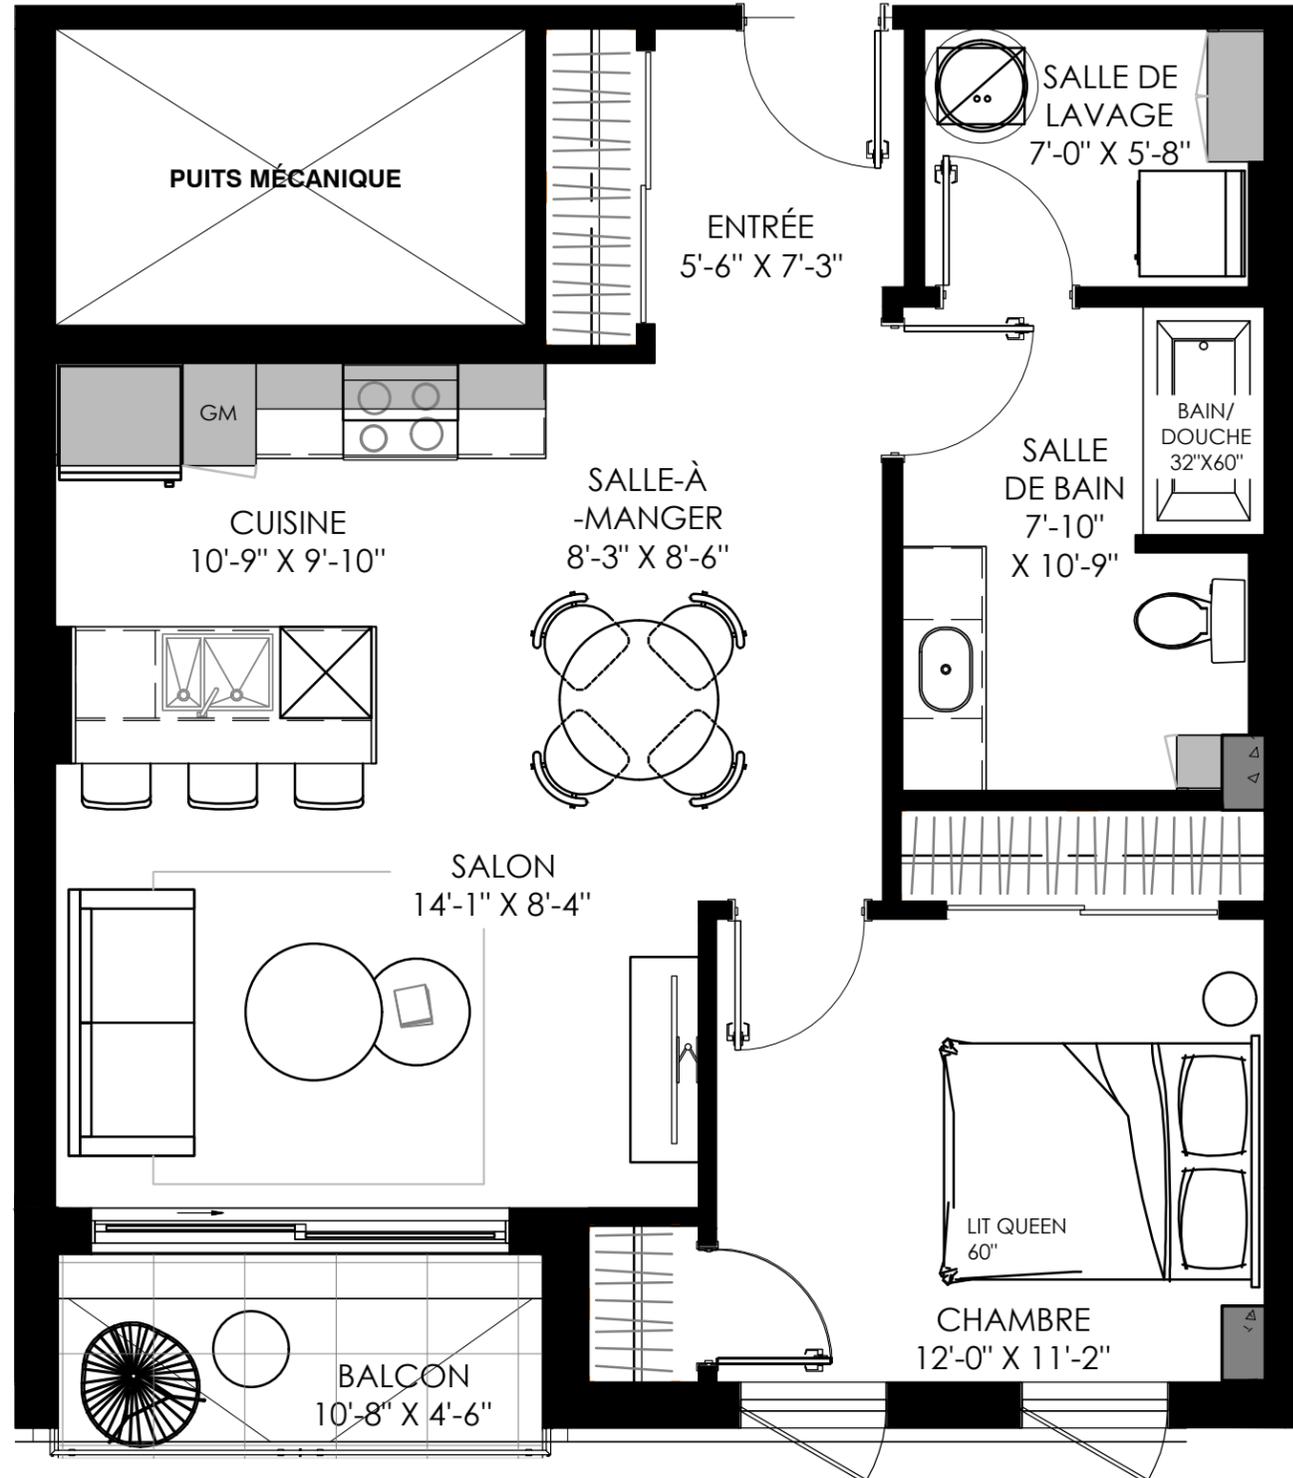

LE QUARTIER:
L'ADRESSE SUR LE FLEUVE SEC

CALCUL COMPARATIF		
UNITÉS	PRIX <small>PRIX + TAXES APPLICABLES</small>	FRAIS DE CONDO
	\$	\$
	\$	\$
	\$	\$



5^e / CONDO 517



SUPERFICIE CONDO :	737 pi ²
SUPERFICIE TERRASSE :	48 pi ²
SUPERFICIE TOTALE :	785 pi ²

Étage:

NOTES

Prix : \$

* + TAXES APPLICABLES

STATIONNEMENT SUPPLÉMENTAIRE:		
Extérieur:	00 000	\$*
Intérieur	00 000	\$*
Intérieur tandem:	00 000	\$*
Frais condos :		\$
	MENSUEL	
ALLOCATIONS INCLUSES :		
Couvre sol :		\$
Armoires :		\$
Acc. plomberie :		\$
Autres :		\$

Courtier: _____
 Téléphone: _____
 Courriel: _____

PLAN DE REPÉRAGE



Superficie définitive avec le certificat de l'arpenteur. Plan préliminaire, modifiable sans préavis.
 Superficie à titre indicatif seulement. Toutes les spécifications architecturales peuvent être modifiées.