

CONDO 519

COMPLEXE

L'ADRESSE

SUR LE FLEUVE SEC

LE QUARTIER

L'ADRESSE SUR LE FLEUVE SEC



| CALCUL COMPARATIF |                                                 |                |
|-------------------|-------------------------------------------------|----------------|
| UNITÉS            | PRIX<br><small>PRIX + TAXES APPLICABLES</small> | FRAIS DE CONDO |
|                   | \$                                              | \$             |
|                   | \$                                              | \$             |
|                   | \$                                              | \$             |

5<sup>e</sup> / CONDO 519



|                       |          |
|-----------------------|----------|
| SUPERFICIE CONDO :    | 991 pi²  |
| SUPERFICIE TERRASSE : | 210 pi²  |
| SUPERFICIE TOTALE :   | 1201 pi² |

Étage:

NOTES

Prix : \$



\* + TAXES APPLICABLES

| STATIONNEMENT SUPPLÉMENTAIRE: |         |     |
|-------------------------------|---------|-----|
| Extérieur:                    | 00 000  | \$* |
| Intérieur                     | 00 000  | \$* |
| Intérieur tandem:             | 00 000  | \$* |
| Frais condos :                |         | \$  |
|                               | MENSUEL |     |
| ALLOCATIONS INCLUSES :        |         |     |
| Couvre sol :                  |         | \$  |
| Armoires :                    |         | \$  |
| Acc. plomberie :              |         | \$  |
| Autres :                      |         | \$  |

Courtier:

Téléphone:

Courriel:

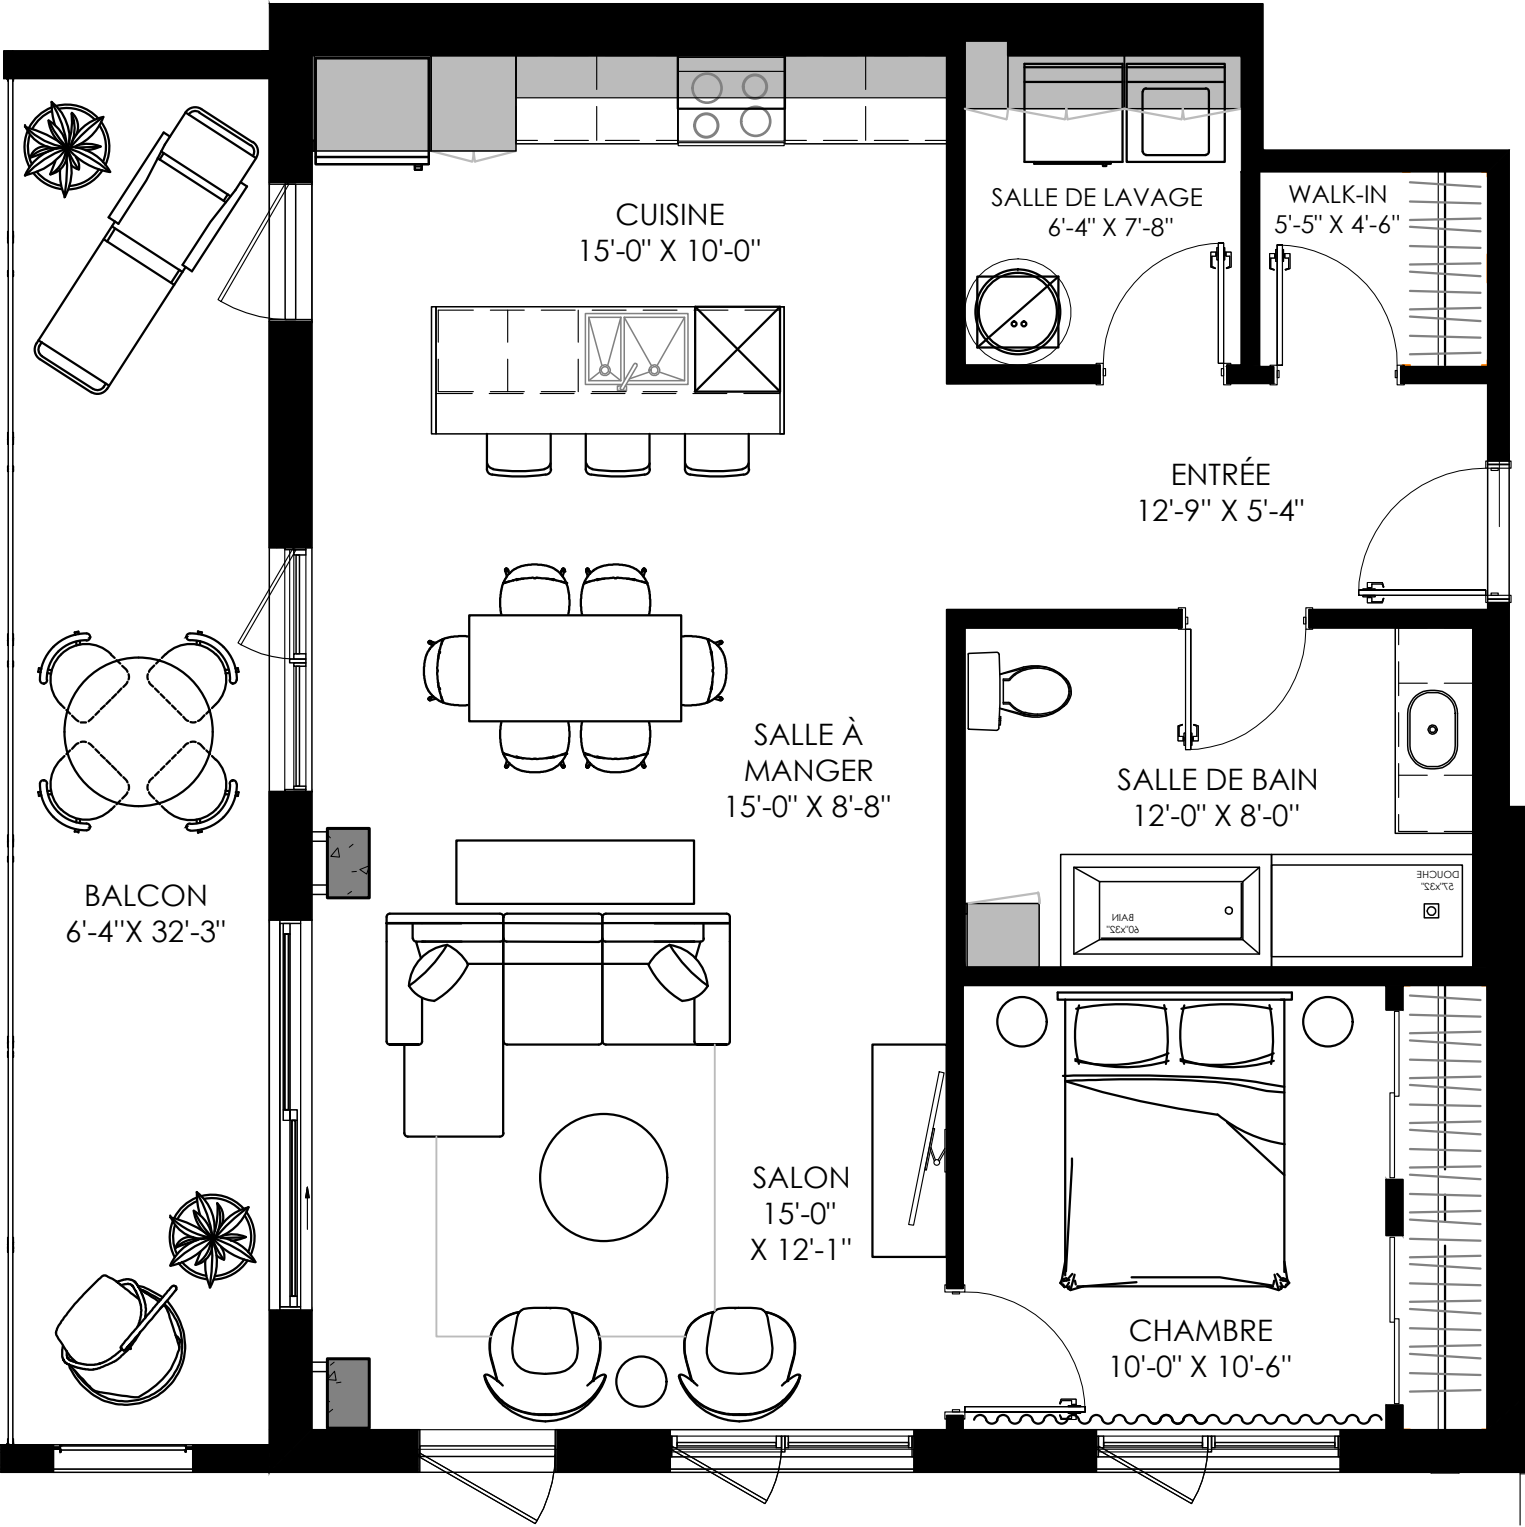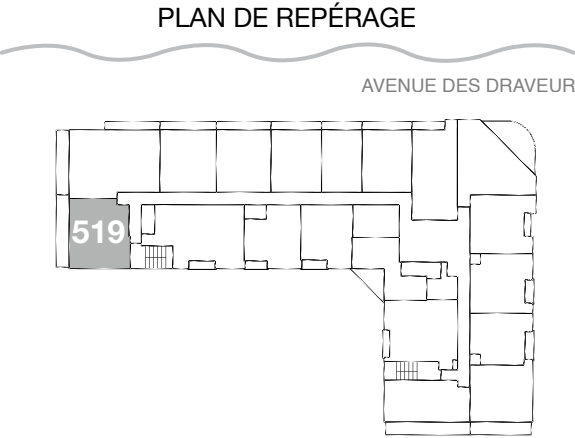

Superficie définitive avec le certificat de l'arpenteur. Plan préliminaire, modifiable sans préavis.  
Superficie à titre indicatif seulement. Toutes les spécifications architecturales peuvent être modifiées.